


屋根パネル

野地・垂木・断熱材を一体化したパネルです。

垂木・断熱材・化粧板はお客様の仕様に合わせ指定できます。

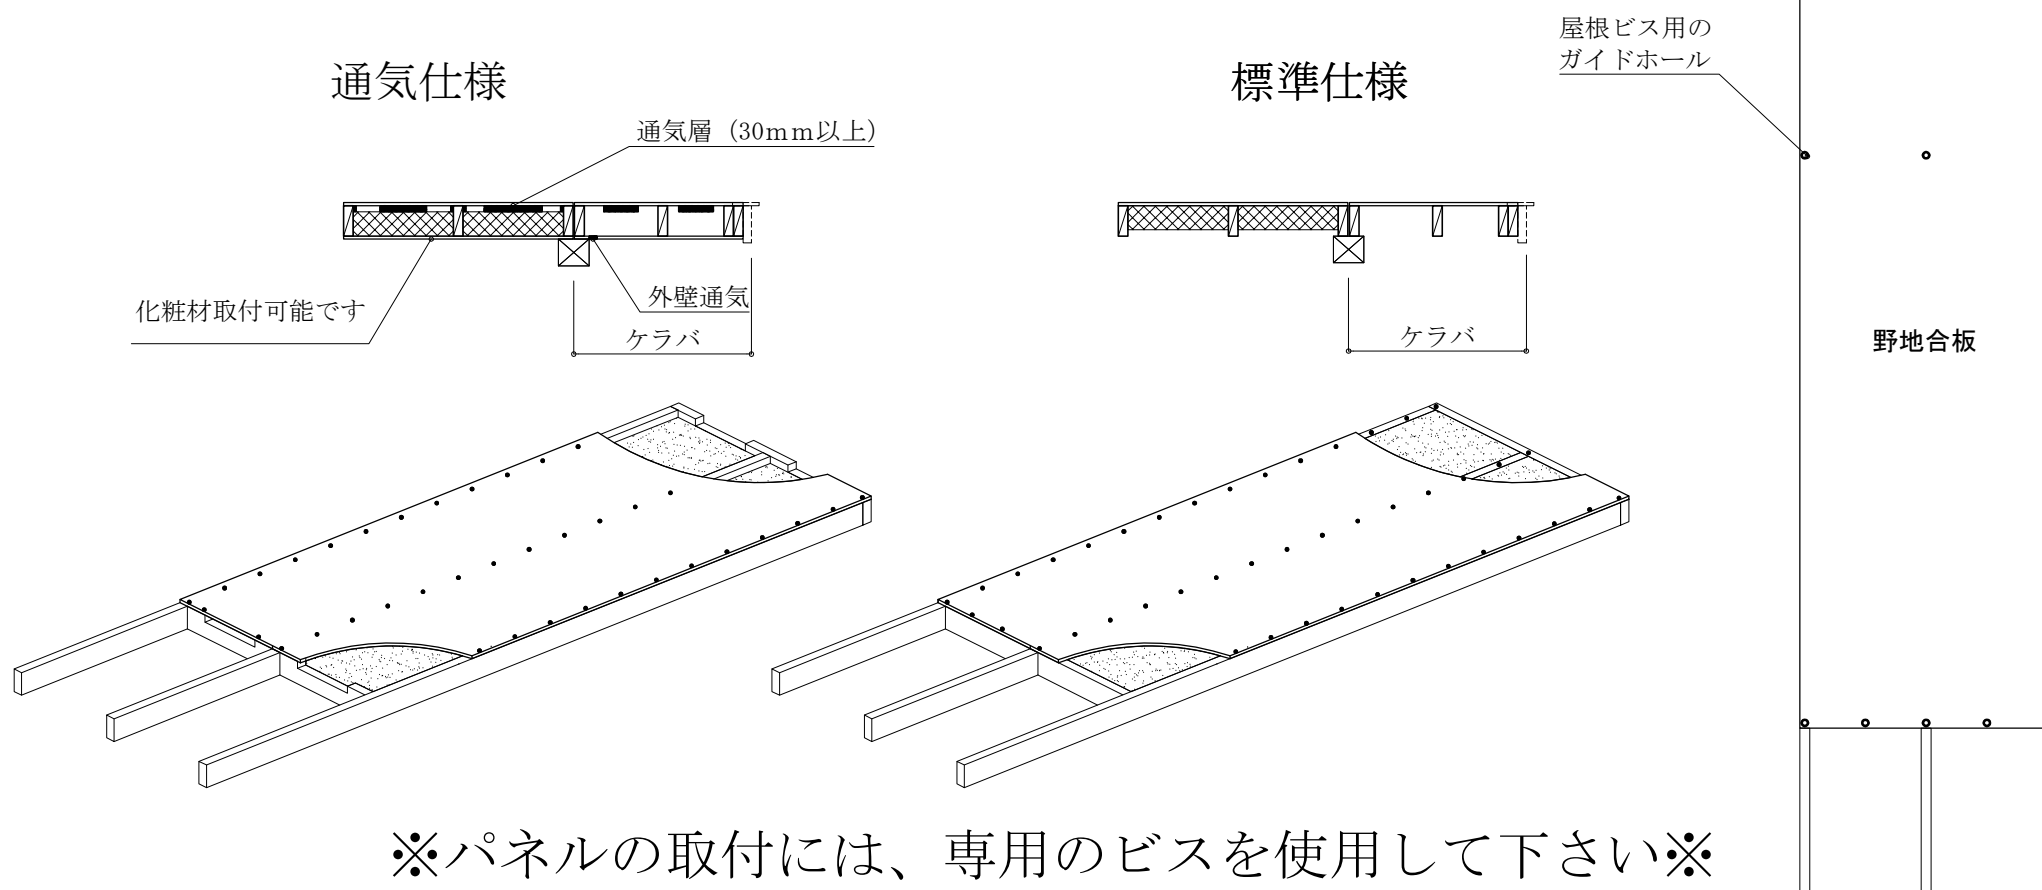

※パネルの取付には、専用のビスを使用して下さい※